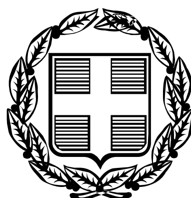


ΕΦΗΜΕΡΙΣ ΤΗΣ ΚΥΒΕΡΝΗΣΕΩΣ

ΤΗΣ ΕΛΛΗΝΙΚΗΣ ΔΗΜΟΚΡΑΤΙΑΣ

ΤΕΥΧΟΣ ΤΕΤΑΡΤΟ **Αρ. Φύλλου 235**

28 Μαρτίου 2006

ΑΠΟΦΑΣΕΙΣ

Αριθ. 2356

Καθορισμός ορίων αιγιαλού και παραλίας στη θέση «Φτέρη» Δ.Δ. Πόρου Δήμου Ελλομένου Νομού Λευκάδας.

Ο ΓΕΝΙΚΟΣ ΓΡΑΜΜΑΤΕΑΣ
ΠΕΡΙΦΕΡΕΙΑΣ ΙΟΝΙΩΝ ΝΗΣΩΝ

Έχοντας υπόψη:

1. Τις διατάξεις των άρθρων 3, 4, 5 και 6 του ν. 2971/2001 (ΦΕΚ 285/τ.Α΄/19.12.2001) «Περί αιγιαλού και παραλίας».

2. Τις διατάξεις του ν.δ. 439/1970 «περί συμπληρώσεως των διατάξεων περί αιγιαλού».

3. Τις διατάξεις του άρθρου 1 του ν. 3200/1955 «περί διοικητικής αποκέντρωσης», όπως αυτές τροποποιήθηκαν και ισχύουν σήμερα με τα ν.δ. 532/1970, β.δ. 704/1970, β.δ. 705/1970, β.δ. 192/1972, π.δ. 71/1984, π.δ. 347/1986, ν.2026/1992 και π.δ. 97/1993.

4. Τις διατάξεις του άρθρου 19 παραγρ. 5 ν. 2344/1995, του άρθρου 52 παραγρ. 6 ν. 2218/1994, του άρθρου 4 παραγρ. 7 του ν. 2240/1994, δυνάμει των οποίων αρμοδιότητες του Υπουργείου Οικονομικών που είχαν μεταβιβασθεί στους Νομάρχες, ανήκουν στον Περ/κό Δ/ντή, σε συνδυασμό με αυτές του άρθρου 14 παραγρ. 2 του ν. 2399/1996 με τις οποίες προβλέπεται η κατάργηση των θέσεων των Περ/κών Δ/ντών, οι αρμοδιότητες πλέον του οποίου περιήλθαν στο Γενικό Γραμματέα της Περιφέρειας και ασκούνται από τον Αναπληρωτή Περ/κό Δ/ντή.

5. Τις διατάξεις του τέταρτου εδαφίου της παραγρ. 2 του άρθρου 1 και της παραγρ. 6 του ίδιου άρθρου του Ν.2503/97 «Διοίκηση, οργάνωση, στελέχωση της Περιφέρειας, ρύθμιση θεμάτων για την Τοπική Αυτοδιοίκηση και άλλες διατάξεις» (ΦΕΚ 107/Α), σύμφωνα με τις οποίες οι Περιφερειακές Υπηρεσίες του Υπουργείου Οικονομικών, που συγκροτούσαν την Περιφερειακή Διοίκηση του Νομού ή της Νομαρχίας, δεν υπήχθησαν στην ενιαία οργανική μονάδα της Περιφέρειας, ούτε καταργήθηκαν, αλλά αποτελούν από 1.9.1997, Υπηρεσίες του Υπουργείου Οικονομικών.

6. Το υπ' αριθμ. 28979/31.7.1997 έγγραφο της Δ/νσης Διοίκησης του Υπουργείου Εσωτερικών, Δημ. Διοίκησης και Αποκέντρωσης, σύμφωνα με το οποίο οι αρμοδιότητες του Γενικού Γραμματέα της Περιφέρειας σε θέματα Υπηρεσιών του Υπουργείου Οικονομικών, μεταφέρονται από 1.9.1997 στον Υπουργό Οικονομικών.

7. Την υπ' αριθμ. 37930/ΔΙΟΕ 1264/14.10.2005 (ΦΕΚ Β΄ 1432) κοινή απόφαση των Πρωθυπουργού και Υπουργού Οικονομίας και Οικονομικών για τον καθορισμό αρμοδιοτήτων των Υφυπουργών Οικονομίας και Οικονομικών.

8. Τις διατάξεις της παρ. 21 του άρθρου 46 του ν. 3220/2004 (ΦΕΚ 15/τ. Α/28.1.2004) «Μεταβίβαση αρμοδιοτήτων του Υπουργού Οικονομίας και Οικονομικών στον Γεν. Γραμματέα της Περιφέρειας».

9. Το υπ' αριθμ. 1030067/296/Α006/7.4.2004 έγγραφο της Δ/νσης Οργάνωσης της Γενικής Δ/νσης Διοικητικής Υποστήριξης του Υπουργείου Οικονομίας και Οικονομικών «Διευκρινήσεις για τις αρμοδιότητες των Υφυπουργών Οικονομίας και Οικονομικών που περιέρχονται από 10.4.2004 στους Γεν. Γραμματείς Περιφερειών»

10. Την από 4.10.2005 έκθεση της επιτροπής καθορισμού των ορίων αιγιαλού και παραλίας στη θέση «Φτέρη» Δ.Δ. Πόρου Δήμου Ελλομένου Νομού Λευκάδας και το από το Φεβρουάριο του 2005 τοπογραφικό και υψομετρικό διάγραμμα, κλίμακας 1:500, το οποίο συντάχθηκε από τον Πολιτικό Μηχανικό Θωμά Βαλαβάνη σε μία (1) πινακίδα, ελέγχθηκε για την ακρίβεια της αποτύπωσης στις 9.9.2005 από τη Μαρία Κοντοδήμα Τοπογράφο Μηχανικό Κτηματικής Υπηρεσίας Λευκάδας και θεωρήθηκε στις 9.9.2005 από τη Μαρία Κοντοδήμα Τοπογράφο Μηχανικό Κτηματικής Υπηρεσίας Λευκάδας.

11. Το υπ' αριθμ. Φ544.5/13/06/10.1.2006 έγγραφο του Γενικού Επιτελείου Ναυτικού, αποφασίζουμε:

Επικυρώνουμε την από 4.10.2005 έκθεση της κατά το άρθρο 3 του ν. 2971/2001 αρμόδιας Επιτροπής περί χάραξης των ορίων αιγιαλού και παραλίας στη θέση «Φτέρη» Δ.Δ. Πόρου του Δήμου Ελλομένου Νομού Λευκάδας καθώς επίσης και το από το Φεβρουάριο του 2005 τοπογραφικό και υψομετρικό διάγραμμα, κλίμακας 1:500, το οποίο συντάχθηκε από τον Πολιτικό Μηχανικό Θωμά Βαλαβάνη σε μία (1) πινακίδα, ελέγχθηκε για την ακρίβεια της αποτύπωσης στις 9.9.2005 από τη Μαρία Κοντοδήμα, Τοπογράφο Μηχανικό Κτηματικής Υπηρεσίας Λευκάδας και θεωρήθηκε στις 9.9.2005 από τη Μαρία Κοντοδήμα, Τοπογράφο Μηχανικό Κτηματικής Υπηρεσίας Λευκάδας.

Στο τοπογραφικό αυτό διάγραμμα, καθορίσθηκε η

οριογραμμή του αιγιαλού με κόκκινη συνεχή πολυγωνική γραμμή με στοιχεία Α1, Α2.........έως Α22.

Η οριογραμμή της παραλίας με κίτρινη συνεχή πολυγωνική γραμμή με στοιχεία Π1, Π2.........έως Π22.

Αποφαίνεται ότι δεν υφίσταται παλαιός αιγιαλός

Η ζώνη παραλίας έχει πλάτος σταθερό 10 μέτρα για να εξυπηρετούνται οι σκοποί του άρθρου 1 παρ. 2 του ν. 2971/2001.

Δεν υπάρχουν κτίσματα εντός του αιγιαλού.

Η απόφαση αυτή μαζί με την έκθεση της Επιτροπής και το τοπογραφικό διάγραμμα, να δημοσιευθούν στην Εφημερίδα της Κυβερνήσεως.

Κέρκυρα, 23 Φεβρουαρίου 2006

Ο Γενικός Γραμματέας Περιφέρειας
ΣΩΤΗΡΙΟΣ Θ. ΒΟΣΔΟΥ

ΕΚΘΕΣΗ
Επιτροπής καθορισμού των ορίων αιγιαλού και παραλίας του άρθρου 3 του ν. 2971/2001

Για τον καθορισμό των ορίων αιγιαλού και παραλίας στην περιοχή Φτέρη Δημοτικού Διαμερίσματος Πόρου Δήμου Ελλομένου Ν. Λευκάδας. Ενδιαφερόμενος: Σαρρής Κυριάκος

Στη Λευκάδα, σήμερα την 4.10.2005, οι υπογεγραμμένοι:

1. Κωνσταντίνος Βουκελάτος, Προϊστάμενος Κτηματικής Υπηρεσίας Λευκάδας, ως πρόεδρος

2. Μαρία Κοντοδήμα, Τοπογράφος Μηχανικός Κτηματικής Υπηρεσίας Λευκάδας

3. Ευάγγελος Μπουλακάκης, Λιμενάρχης Λευκάδας

4. Ευάγγελος Μοσχονάς, Προϊστάμενος Πολεοδομίας Λευκάδας

Αποτελούντες την επιτροπή καθορισμού των ορίων αιγιαλού και παραλίας δυνάμει του άρθρου 3 του ν. 2971/2001, μεταβήκαμε επί τόπου στην προαναφερόμενη περιοχή στις 4.10.2005 και

Αφού λάβαμε υπ' όψη

1. Την από 9.2.2005 αίτηση του Σαρρή Κυριάκου με την οποία ζητά τον καθορισμό αιγιαλού-παραλίας στην περιοχή Φτέρη Δημοτικού Διαμερίσματος Πόρου Δήμου Ελλομένου.

2. Το από το Φεβρουάριο 2005 τοπογραφικό διάγραμμα με κλίμακα 1:500 του Πολιτικού Μηχανικού Θωμά Βαλαβάνη για τον καθορισμό των ορίων αιγιαλού και παραλίας ελεγμένο για την ακρίβεια της αποτύπωσης από τη Μαρία Κοντοδήμα, Τοπογράφο Μηχ/κό Κτηματικής Υπηρεσίας Λευκάδας και θεωρημένο από τη Μαρία Κοντοδήμα, Τοπογράφο Μηχ/κό Κτηματικής Υπηρεσίας Λευκάδας, όπως το άρθρο 4 του ν. 2971/2001 ορίζει.

3. Τις λοιπές διατάξεις του ν. 2971/2001 περί αιγιαλού και παραλίας και ειδικότερα τα άρθρα 5 και 9.

4. Τα στοιχεία καθορισμού αιγιαλού και παραλίας που προβλέπονται από το άρθρο 9 του ν. 2971/2001 και ειδικότερα:

α) Τη γεωμορφολογία του εδάφους για την οποία αναλυτικά αναφέρεται ότι:

α1. Η μορφολογία της ακτής συνίσταται από βραχώδη - ημιβραχώδη πρανή με ήπιες αλλά και απότομες κλίσεις και ύψη στέψης που κυμαίνονται από 2 έως 5 μέτρα τα οποία εναλλάσσονται με αμμώδη τμήματα μήκους 30 έως 50 μέτρων, με μόνη εξαίρεση το πρώτο αμμώδες τμήμα μήκους 70 μέτρων.

α2. Της ακτής συνέχονται εκτάσεις λοφώδεις-ορεινές με έδαφος βραχώδες-ημιβραχώδες.

α3. Το φυσικό όριο βλάστησης συνίσταται από θαμνώδη φυσική βλάστηση (πουρνάρια, σκίνα).

β) Το γεγονός ότι στην περιοχή δεν υπάρχουν παράκτιοι φυσικοί πόροι.

γ) Το γεγονός ότι οι συνήθεις επικρατούντες άνεμοι στην ανωτέρω περιοχή είναι μέτριας έντασης Βορειοανατολικοί και Νοτιοανατολικοί.

δ) Τη μορφολογία του πυθμένα, ο οποίος συνίσταται από αμμώδη σύσταση με μέτρια βάθη και ήπιες κλίσεις και από ημιβραχώδη σύσταση με μέτρια βάθη κοντά στην ακτή και μέτριες κλίσεις. Η θραύση των κυμάτων και η εκτόνωση της ενέργειας γίνεται σε τέτοια απόσταση από την ακτή, ώστε η επίδραση του κύματος στην ακτή να είναι σχετικά μικρή.

ε) Τον τομέα ανάπτυξης κυματισμού σε σχέση με το μέτωπο της ακτής, ότι δηλαδή πρόκειται για ακτή με μικρό ανάπτυγμα πελάγους που δε συμβάλλει στη δημιουργία μεγάλης έντασης κυματικού πεδίου.

στ) Την μη ύπαρξη τεχνικών έργων στην περιοχή.

ζ) Την μη ύπαρξη εγκεκριμένων χωροταξικών κατευθύνσεων και χρήσεων γης που επηρεάζουν την παράκτια ζώνη.

η) Την μη ύπαρξη δημοσίων κτημάτων κάθε κατηγορίας που βρίσκονται σε άμεση γειτνίαση με την παράκτια ζώνη με την επιφύλαξη παντός δικαιώματος του Ελληνικού Δημοσίου που θα προκύψει στο μέλλον.

θ) Την μη ύπαρξη κτηματολογίου.

ι) Την μη ύπαρξη ευπαθών οικοσυστημάτων και προστατευόμενων περιοχών, αποφασίζουμε:

Καθορίζουμε επί του ως άνω τοπογραφικού διαγράμματος:

1. Την οριογραμμή του αιγιαλού με κόκκινη συνεχή πολυγωνική γραμμή.

2. Την οριογραμμή παραλίας με κίτρινη συνεχή πολυγωνική γραμμή.

3. Δεν υφίσταται οριογραμμή παλαιού αιγιαλού

4. Η οριογραμμή αιγιαλού απέχει σταθερά από την οριογραμμή παραλίας απόσταση 10 μ.

Αναλυτικότερα

Οι κατωτέρω κορυφές εξαρτώνται απ' ευθείας από το κρατικό τριγωνομετρικό δίκτυο με συντεταγμένες του ΕΓΣΑ 87.

1. Ως οριογραμμή αιγιαλού ορίζεται η πολυγωνική των κορυφών Α1, Α2, Α3,... έως Α22 με τις συντεταγμένες που αναγράφονται στον πίνακα που ακολουθεί. Η κορυφή Α1 του αιγιαλού ταυτίζεται ως προς τη θέση με την κορυφή 1 του ήδη καθορισμένου αιγιαλού (ΦΕΚ 57/26.1.2001).

ΠΙΝΑΚΑΣ ΣΥΝΤΕΤΑΓΜΕΝΩΝ
ΚΟΡΥΦΩΝ ΑΙΓΙΑΛΟΥ

ΚΟΡΥΦΗ	Χ	Ψ
Α1	214382.10	4283259.41
Α2	214385.64	4283255.52
Α3	214395.83	4283204.77
Α4	214402.18	4283190.23
Α5	214407.40	4283188.55
Α6	214417.07	4283159.71
Α7	214423.47	4283152.17
Α8	214428.27	4283117.25

Α9	214427.46	4283111.08
Α10	214433.83	4283073.51
Α11	214430.48	4283064.39
Α12	214431.20	4283048.23
Α13	214436.17	4283025.22
Α14	214436.31	4282981.34
Α15	214434.33	4282955.99
Α16	214436.22	4282945.73
Α17	214444.08	4282932.71
Α18	214456.93	4282921.24
Α19	214464.90	4282899.91
Α20	214499.75	4282806.70
Α21	214498.88	4282800.14
Α22	214507.02	4282774.04

2. Ως οριογραμμή της παραλίας ορίζεται η πολυγωνική των κορυφών Π1, Π2, Π3,... έως Π22 με τις συντεταγμένες που αναγράφονται στον πίνακα που ακολουθεί. Η κορυφή Π1 της παραλίας ταυτίζεται ως προς τη θέση με την κορυφή 1΄ της ήδη καθορισμένης παραλίας (ΦΕΚ 57/26.1.2001).

ΠΙΝΑΚΑΣ ΣΥΝΤΕΤΑΓΜΕΝΩΝ
ΚΟΡΥΦΩΝ ΠΑΡΑΛΙΑΣ


ΚΟΡΥΦΗ	Χ	Ψ
Π1	214372.55	4283256.45
Π2	214376.38	4283250.84
Π3	214386.24	4283201.75
Π4	214394.82	4283182.10
Π5	214399.52	4283180.58
Π6	214408.20	4283154.71
Π7	214413.96	4283147.92
Π8	214418.18	4283117.23
Π9	214417.34	4283110.89
Π10	214423.53	4283074.47
Π11	214420.40	4283065.95
Π12	214421.25	4283046.94
Π13	214426.17	4283024.14
Π14	214426.31	4282981.72
Π15	214424.26	4282955.46
Π16	214426.71	4282942.12
Π17	214436.30	4282926.26
Π18	214448.42	4282915.43
Π19	214455.53	4282896.41
Π20	214489.51	4282805.53
Π21	214488.68	4282799.27
Π22	214497.47	4282771.07


Λευκάδα, 4 Οκτωβρίου 2005

Τα Μέλη


ΚΩΝΣΤΑΝΤΙΝΟΣ ΒΟΥΚΕΛΑΤΟΣ, ΜΑΡΙΑ ΚΟΝΤΟΔΗΜΑ,
ΕΥΑΓΓΕΛΟΣ ΜΠΟΥΛΑΚΑΚΗΣ, ΕΥΑΓ. ΜΟΣΧΟΝΑΣ


N

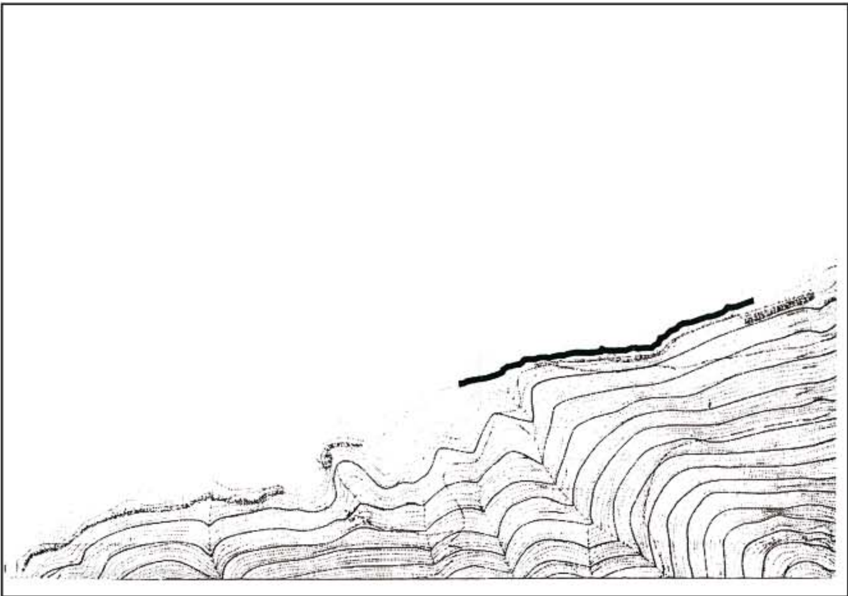

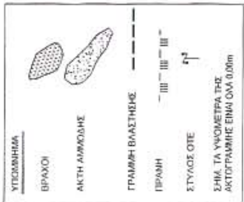
ΥΠΟΜΝΗΜΑ
ΒΡΑΧΟΙ
ΑΚΤΗ ΑΜΜΩΔΗΣ
ΓΡΑΜΜΗ ΒΛΑΣΤΗΣΗΣ
ΠΡΑΝΗ
ΣΤΥΛΟΣ ΟΤΕ
ΣΗΜ. ΤΑ ΥΨΟΜΕΤΡΑ ΤΗΣ ΑΚΤΟΓΡΑΜΜΗΣ ΕΙΝΑΙ ΟΛΑ 0,00m


ΕΛΛΗΝΙΚΟ DATUM, ΕΛΛΕΙΨΟΕΙΔΕΣ G.R.S 80
ΠΡΟΒΟΛΗ Τ.Μ 87 ΣΥΝΤ. ΚΛΙΜΑΚΟΣ 0.9996

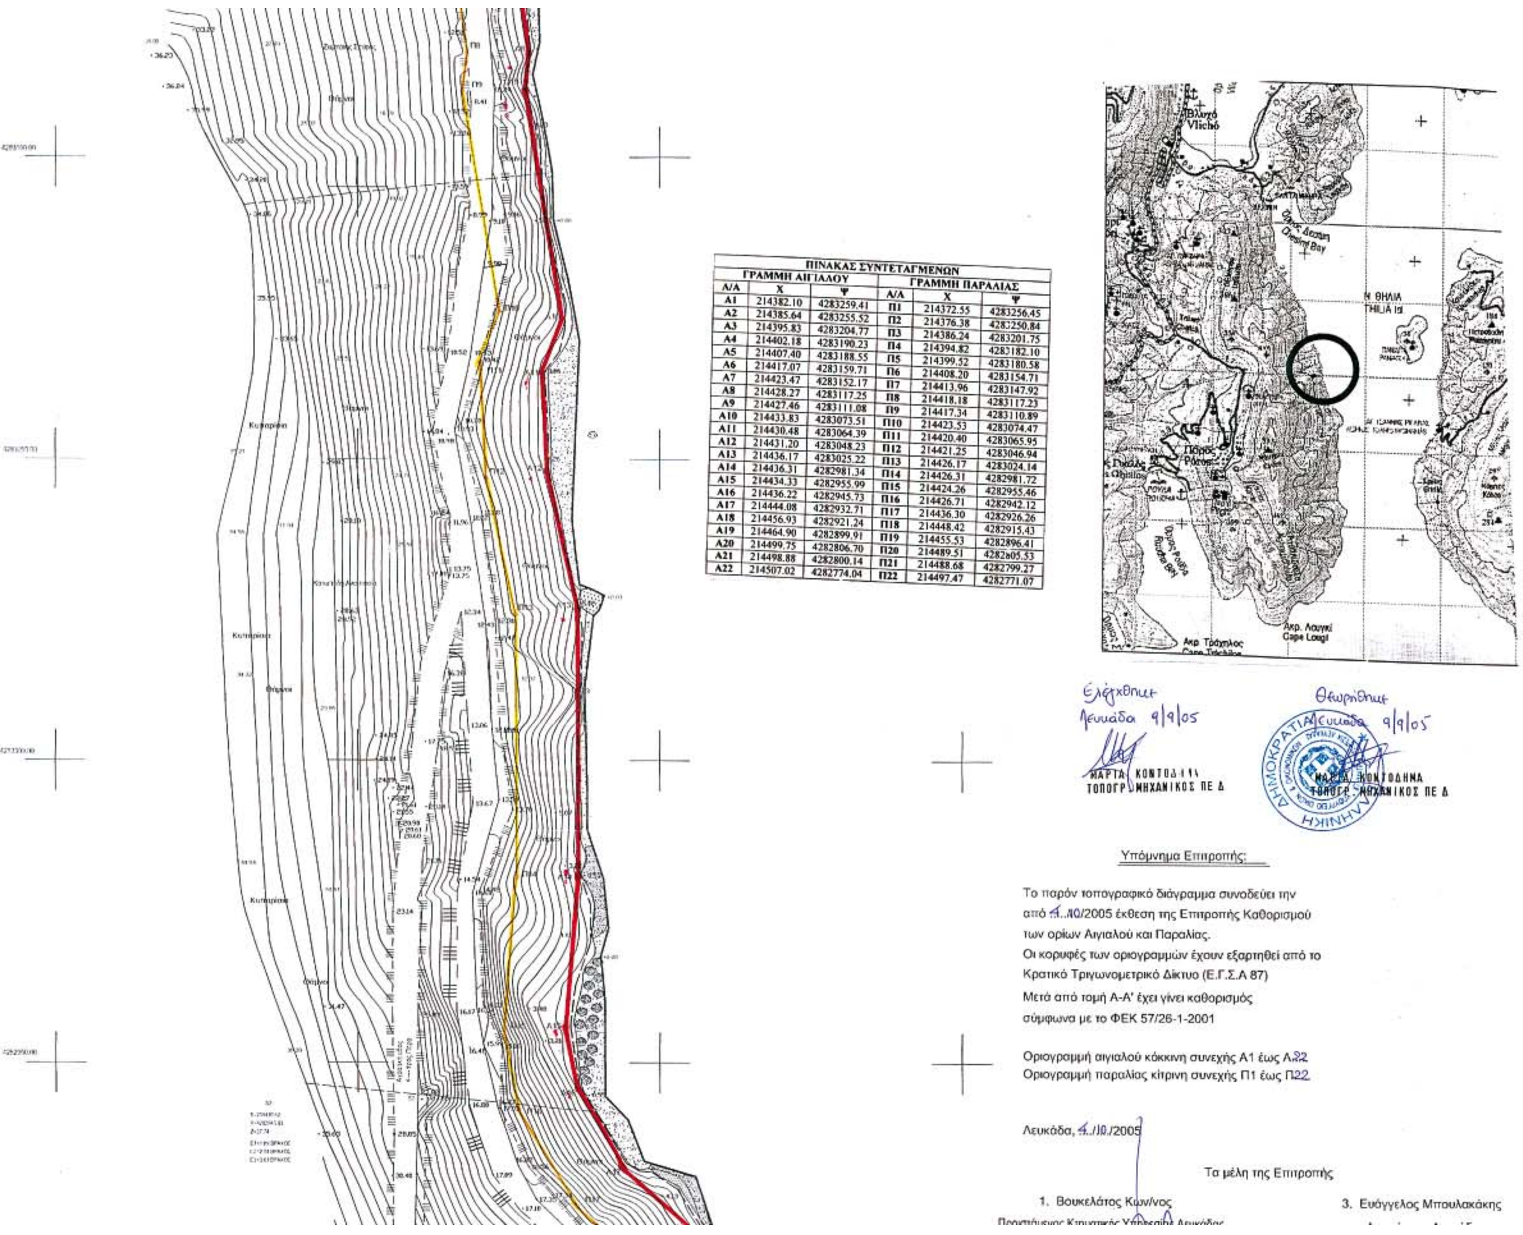

ΠΙΝΑΚΑΣ ΣΥΝΤΕΤΑΓΜΕΝΩΝ					
ΓΡΑΜΜΗ ΑΙΓΙΑΛΟΥ			ΓΡΑΜΜΗ ΠΑΡΑΛΙΑΣ		
Α/Α	Χ	Ψ	Α/Α	Χ	Ψ
Α1	214382.10	4283259.41	Π1	214372.55	4283256.45
Α2	214385.64	4283255.52	Π2	214376.38	4283250.84
Α3	214395.83	4283204.77	Π3	214386.24	4283201.75
Α4	214402.18	4283190.23	Π4	214394.82	4283182.10
Α5	214407.40	4283188.55	Π5	214399.52	4283180.58
Α6	214417.07	4283159.71	Π6	214408.20	4283154.71
Α7	214423.47	4283152.17	Π7	214413.96	4283147.92
Α8	214428.27	4283117.25	Π8	214418.18	4283117.23
Α9	214427.46	4283111.08	Π9	214417.34	4283110.89
Α10	214433.83	4283073.51	Π10	214423.53	4283074.47
Α11	214430.48	4283064.39	Π11	214420.40	4283065.95
Α12	214431.20	4283048.23	Π12	214421.25	4283046.94
Α13	214436.17	4283025.22	Π13	214426.17	4283024.14
Α14	214436.31	4282981.34	Π14	214426.31	4282981.72
Α15	214434.33	4282955.99	Π15	214424.26	4282955.46
Α16	214436.22	4282945.73	Π16	214426.71	4282942.12
Α17	214444.08	4282932.71	Π17	214436.30	4282926.26
Α18	214456.93	4282921.24	Π18	214448.42	4282915.43
Α19	214464.90	4282899.91	Π19	214455.53	4282896.41
Α20	214499.75	4282806.70	Π20	214489.51	4282805.53
Α21	214498.88	4282800.14	Π21	214488.68	4282799.27
Α22	214507.02	4282774.04	Π22	214497.47	4282771.07

Ελέγχθηκε
Λευκάδα 9/9/05
ΜΑΡΙΑ ΚΟΝΤΟΔΗΜΑ
ΤΟΠΟΓΡ. ΜΗΧΑΝΙΚΟΣ ΠΕ Δ

Θεωρήθηκε
Λευκάδα 9/9/05
ΜΑΡΙΑ ΚΟΝΤΟΔΗΜΑ
ΤΟΠΟΓΡ. ΜΗΧΑΝΙΚΟΣ ΠΕ Δ

Υπόμνημα Επιτροπής:

Το παρόν τοπογραφικό διάγραμμα συνοδεύει την από 4..10/2005 έκθεση της Επιτροπής Καθορισμού των ορίων Αιγιαλού και Παραλίας.
Οι κορυφές των οριογραμμών έχουν εξαρτηθεί από το Κρατικό Τριγωνομετρικό Δίκτυο (Ε.Γ.Σ.Α 87)
Μετά από τομή Α-Α' έχει γίνει καθορισμός σύμφωνα με το ΦΕΚ 57/26-1-2001


Οριογραμμή αιγιαλού κόκκινη συνεχής Α1 έως Α22
Οριογραμμή παραλίας κίτρινη συνεχής Π1 έως Π22

Λευκάδα, 4../10./2005

Τα μέλη της Επιτροπής

1. Βουκελάτος Κων/νος
Προϊστάμενος Κτηματικής Υπηρεσίας Λευκάδας

3. Ευάγγελος Μπουλακάκης

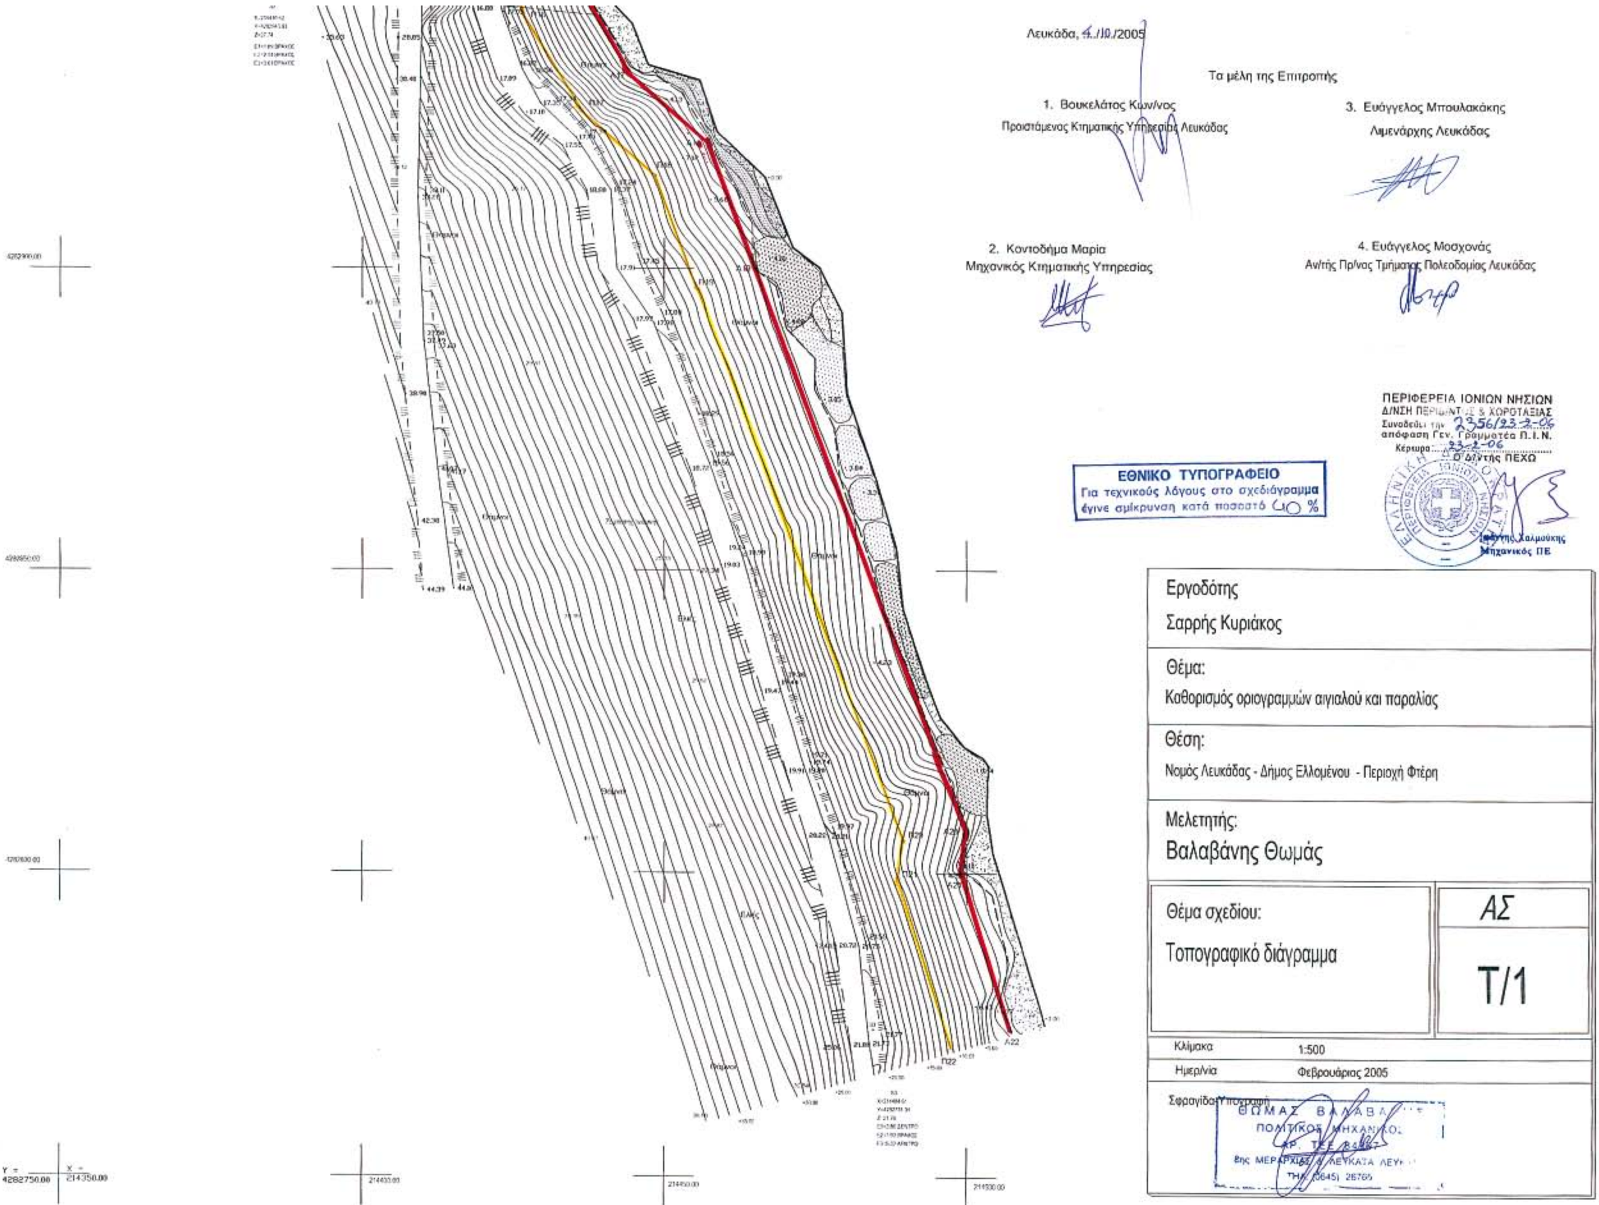
Λευκάδα, 4./10./2005
Τα μέλη της Επιτροπής
1. Βουκελάτος Κων/νος
Προϊστάμενος Κτηματικής Υπηρεσίας Λευκάδας
2. Κοντοδήμα Μαρία
Μηχανικός Κτηματικής Υπηρεσίας
3. Ευάγγελος Μπουλακάκης
Λιμενάρχης Λευκάδας
4. Ευάγγελος Μοσχονάς
Αν/τής Πρ/νος Τμήματος Πολεοδομίας Λευκάδας
ΠΕΡΙΦΕΡΕΙΑ ΙΟΝΙΩΝ ΝΗΣΙΩΝ
Δ/ΝΣΗ ΠΕΡ/ΝΤΟΣ & ΧΩΡΟΤΑΞΙΑΣ
Συνοδεύει την 2356/23-2-06
απόφαση Γεν. Γραμματέα Π.Ι.Ν.
Κέρκυρα 23-2-06
Ο Δ/ντής ΠΕΧΩ
ΕΘΝΙΚΟ ΤΥΠΟΓΡΑΦΕΙΟ
Για τεχνικούς λόγους στο σχεδιάγραμμα έγινε σμίκρυνση κατά ποσοστό 40 %
Εργοδότης
Σαρρής Κυριάκος
Θέμα:
Καθορισμός οριογραμμών αιγιαλού και παραλίας
Θέση:
Νομός Λευκάδας - Δήμος Ελλομένου - Περιοχή Φτέρη
Μελετητής:
Βαλαβάνης Θωμάς
Θέμα σχεδίου:
Τοπογραφικό διάγραμμα
ΑΣ
Τ/1
Κλίμακα 1:500
Ημερ/νία Φεβρουάριος 2005
Σφραγίδα/Υπογραφή
ΘΩΜΑΣ ΒΑΛΑΒΑΝΗΣ
ΠΟΛΙΤΙΚΟΣ ΜΗΧΑΝΙΚΟΣ
Α22
Π22
Y = 4282750.00
X = 214350.00

ΕΘΝΙΚΟ ΤΥΠΟΓΡΑΦΕΙΟ

ΕΦΗΜΕΡΙΔΑ ΤΗΣ ΚΥΒΕΡΝΗΣΕΩΣ

ΠΕΡΙΦΕΡΕΙΑΚΑ ΓΡΑΦΕΙΑ ΠΩΛΗΣΗΣ Φ.Ε.Κ.

ΘΕΣΣΑΛΟΝΙΚΗ - Βασ. Όλγας 227	**(2310) 423 956**
ΠΕΙΡΑΙΑΣ - Ευριπίδου 63	**(210) 413 5228**
ΠΑΤΡΑ - Κορίνθου 327	**(2610) 638 109**
	(2610) 638 110
ΙΩΑΝΝΙΝΑ - Διοικητήριο	**(26510) 87215**
ΚΟΜΟΤΗΝΗ - Δημοκρατίας 1	**(25310) 22 858**
ΛΑΡΙΣΑ - Διοικητήριο	**(2410) 597449**
ΚΕΡΚΥΡΑ - Σαμαρά 13	**(26610) 89 122**
	(26610) 89 105
ΗΡΑΚΛΕΙΟ - Πεδιάδος 2	**(2810) 300 781**
ΛΕΣΒΟΣ - Πλ.Κωνσταντινουπόλεως 1	**(22510) 46 654**
	(22510) 47 533

ΤΙΜΗ ΠΩΛΗΣΗΣ ΦΥΛΛΩΝ ΕΦΗΜΕΡΙΔΟΣ ΤΗΣ ΚΥΒΕΡΝΗΣΕΩΣ

Σε έντυπη μορφή:
- Για τα ΦΕΚ από 1 μέχρι 16 σελίδες σε 1 euro, προσαυξανόμενη κατά 0,20 euro για κάθε επιπλέον οκτασέλιδο ή μέρος αυτού.
- Για τα φωτοαντίγραφα ΦΕΚ σε 0,15 euro ανά σελίδα.

Σε μορφή CD:

Τεύχος	Περίοδος	EURO
Α΄	Ετήσιο	150
Α	3μηνιαίο	40
Α΄	Μηνιαίο	15
Β’	Ετήσιο	300
Β΄	3μηνιαίο	80
Β΄	Μηνιαίο	30
Γ΄	Ετήσιο	50
Δ΄	Ετήσιο	220
Δ΄	3μηνιαίο	60

Τεύχος	Περίοδος	EURO
Αναπτυξιακών Πράξεων	Ετήσιο	50
Ν.Π.Δ.Δ.	Ετήσιο	50
Παράρτημα	Ετήσιο	50
Εμπορικής και Βιομηχανικής Ιδιοκτησίας	Ετήσιο	100
Ανωτάτου Ειδικού Δικαστηρίου	Ετήσιο	5
Διακηρύξεων Δημοσίων Συμβάσεων	Ετήσιο	200
Διακηρύξεων Δημοσίων Συμβάσεων	Εβδομαδιαίο	5
Α.Ε. & Ε.Π.Ε	Μηνιαίο	100

- Η τιμή πώλησης μεμονωμένων Φ.Ε.Κ σε μορφή cd-rom από εκείνα που διατίθενται σε ηλεκτρονική μορφή και μέχρι 100 σελίδες σε 5 euro προσαυξανόμενη κατά 1 euro ανά 50 σελίδες.
- Η τιμή πώλησης σε μορφή cd-rom δημοσιευμάτων μιας εταιρείας στο τεύχος Α.Ε. και Ε.Π.Ε. σε 5 euro ανά έτος.

ΠΑΡΑΓΓΕΛΙΑ ΚΑΙ ΑΠΟΣΤΟΛΗ Φ.Ε.Κ. : τηλεφωνικά : 210 - 4071010, fax : 210 - 4071010 internet : http://www.et.gr.

ΕΤΗΣΙΕΣ ΣΥΝΔΡΟΜΕΣ Φ.Ε.Κ.

	Σε έντυπη μορφή	Από το Internet
Α΄ (Νόμοι, Π.Δ., Συμβάσεις κτλ.)	225 €	190 €
Β΄ (Υπουργικές αποφάσεις κτλ.)	320 €	225 €
Γ΄ (Διορισμοί, απολύσεις κτλ. Δημ. Υπαλλήλων)	65 €	ΔΩΡΕΑΝ
Δ΄ (Απαλλοτριώσεις, πολεοδομία κτλ.)	320 €	160 €
Αναπτυξιακών Πράξεων και Συμβάσεων (Τ.Α.Π.Σ.)	160 €	95 €
Ν.Π.Δ.Δ. (Διορισμοί κτλ. προσωπικού Ν.Π.Δ.Δ.)	65 €	ΔΩΡΕΑΝ
Παράρτημα (Προκηρύξεις θέσεων ΔΕΠ κτλ.)	33 €	ΔΩΡΕΑΝ
Δελτίο Εμπορικής και Βιομ/κής Ιδιοκτησίας (Δ.Ε.Β.Ι.)	65 €	33 €
Ανωτάτου Ειδικού Δικαστηρίου (Α.Ε.Δ.)	10 €	ΔΩΡΕΑΝ
Ανωνύμων Εταιρειών & Ε.Π.Ε.	2.250 €	645 €
Διακηρύξεων Δημοσίων Συμβάσεων (Δ.Δ.Σ.)	225 €	95 €
Πρώτο (Α΄), Δεύτερο (Β΄) και Τέταρτο (Δ΄)	–	450 €

- Το τεύχος του ΑΣΕΠ (έντυπη μορφή) θα αποστέλλεται σε συνδρομητές με την επιβάρυνση των 70 euro, ποσό το οποίο αφορά ταχυδρομικά έξοδα.
- Για την παροχή δικαιώματος ηλεκτρονικής πρόσβασης σε Φ.Ε.Κ. προηγουμένων ετών και συγκεκριμένα στα τεύχη Α΄, Β΄, Δ΄, Αναπτυξιακών Πράξεων & Συμβάσεων, Δελτίο Εμπορικής και Βιομηχανικής Ιδιοκτησίας Διακηρύξεων, Δημοσίων Συμβάσεων και Α.Ε. & Ε.Π.Ε., η τιμή προσαυξάνεται πέραν του ποσού της ετήσιας συνδρομής έτους 2006, κατά 40 euro ανά έτος παλαιότητας και ανά τεύχος.

* Οι συνδρομές του εσωτερικού προπληρώνονται στις ΔΟΥ (το ποσό συνδρομής καταβάλλεται στον κωδικό αριθμό εσόδων ΚΑΕ 2531 και το ποσό υπέρ ΤΑΠΕΤ (5% του ποσού της συνδρομής) στον κωδικό αριθμό εσόδων ΚΑΕ 3512).Το πρωτότυπο αποδεικτικό είσπραξης (διπλότυπο) θα πρέπει να αποστέλλεται ή να κατατίθεται στην αρμόδια Υπηρεσία του Εθνικού Τυπογραφείου.
* Η πληρωμή του υπέρ ΤΑΠΕΤ ποσοστού που αντιστοιχεί σε συνδρομές, εισπράττεται και από τις ΔΟΥ.
* Οι συνδρομητές του εξωτερικού έχουν τη δυνατότητα λήψης των δημοσιευμάτων μέσω internet, με την καταβολή των αντίστοιχων ποσών συνδρομής και ΤΑΠΕΤ .
* Οι Νομαρχιακές Αυτοδιοικήσεις, οι Δήμοι, οι Κοινότητες ως και οι επιχειρήσεις αυτών πληρώνουν το μισό χρηματικό ποσό της συνδρομής και ολόκληρο το ποσό υπέρ του ΤΑΠΕΤ.
* Η συνδρομή ισχύει για ένα ημερολογιακό έτος. Δεν εγγράφονται συνδρομητές για μικρότερο χρονικό διάστημα.
* Η εγγραφή ή ανανέωση της συνδρομής πραγματοποιείται το αργότερο μέχρι την 31ην Δεκεμβρίου κάθε έτους.
* Αντίγραφα διπλοτύπων, ταχυδρομικές επιταγές και χρηματικά γράμματια δεν γίνονται δεκτά.

Πληροφορίες Α.Ε. - Ε.Π.Ε. και λοιπών Φ.Ε.Κ.: 210 527 9000
Φωτοαντίγραφα παλαιών ΦΕΚ - ΒΙΒΛΙΟΘΗΚΗ - ΜΑΡΝΗ 8 - Τηλ. (210)8220885 - 8222924
Δωρεάν διάθεση τεύχους Προκηρύξεων ΑΣΕΠ αποκλειστικά από Μάρνη 8 & Περιφερειακά Γραφεία
Δωρεάν ανάγνωση δημοσιευμάτων τεύχους Α΄ από την ιστοσελίδα του Εθνικού Τυπογραφείου

Οι υπηρεσίες εξυπηρέτησης των πολιτών λειτουργούν καθημερινά από 08.00΄ έως 13.00΄



ΑΠΟ ΤΟ ΕΘΝΙΚΟ ΤΥΠΟΓΡΑΦΕΙΟ
ΚΑΠΟΔΙΣΤΡΙΟΥ 34 * ΑΘΗΝΑ 104 32 * ΤΗΛ. 210 52 79 000 * FAX 210 52 21 004
ΗΛΕΚΤΡΟΝΙΚΗ ΔΙΕΥΘΥΝΣΗ: http://www.et.gr – e-mail: webmaster@et.gr